


LEGENDE:

- Fortluft
- Umluft
- Anlagen

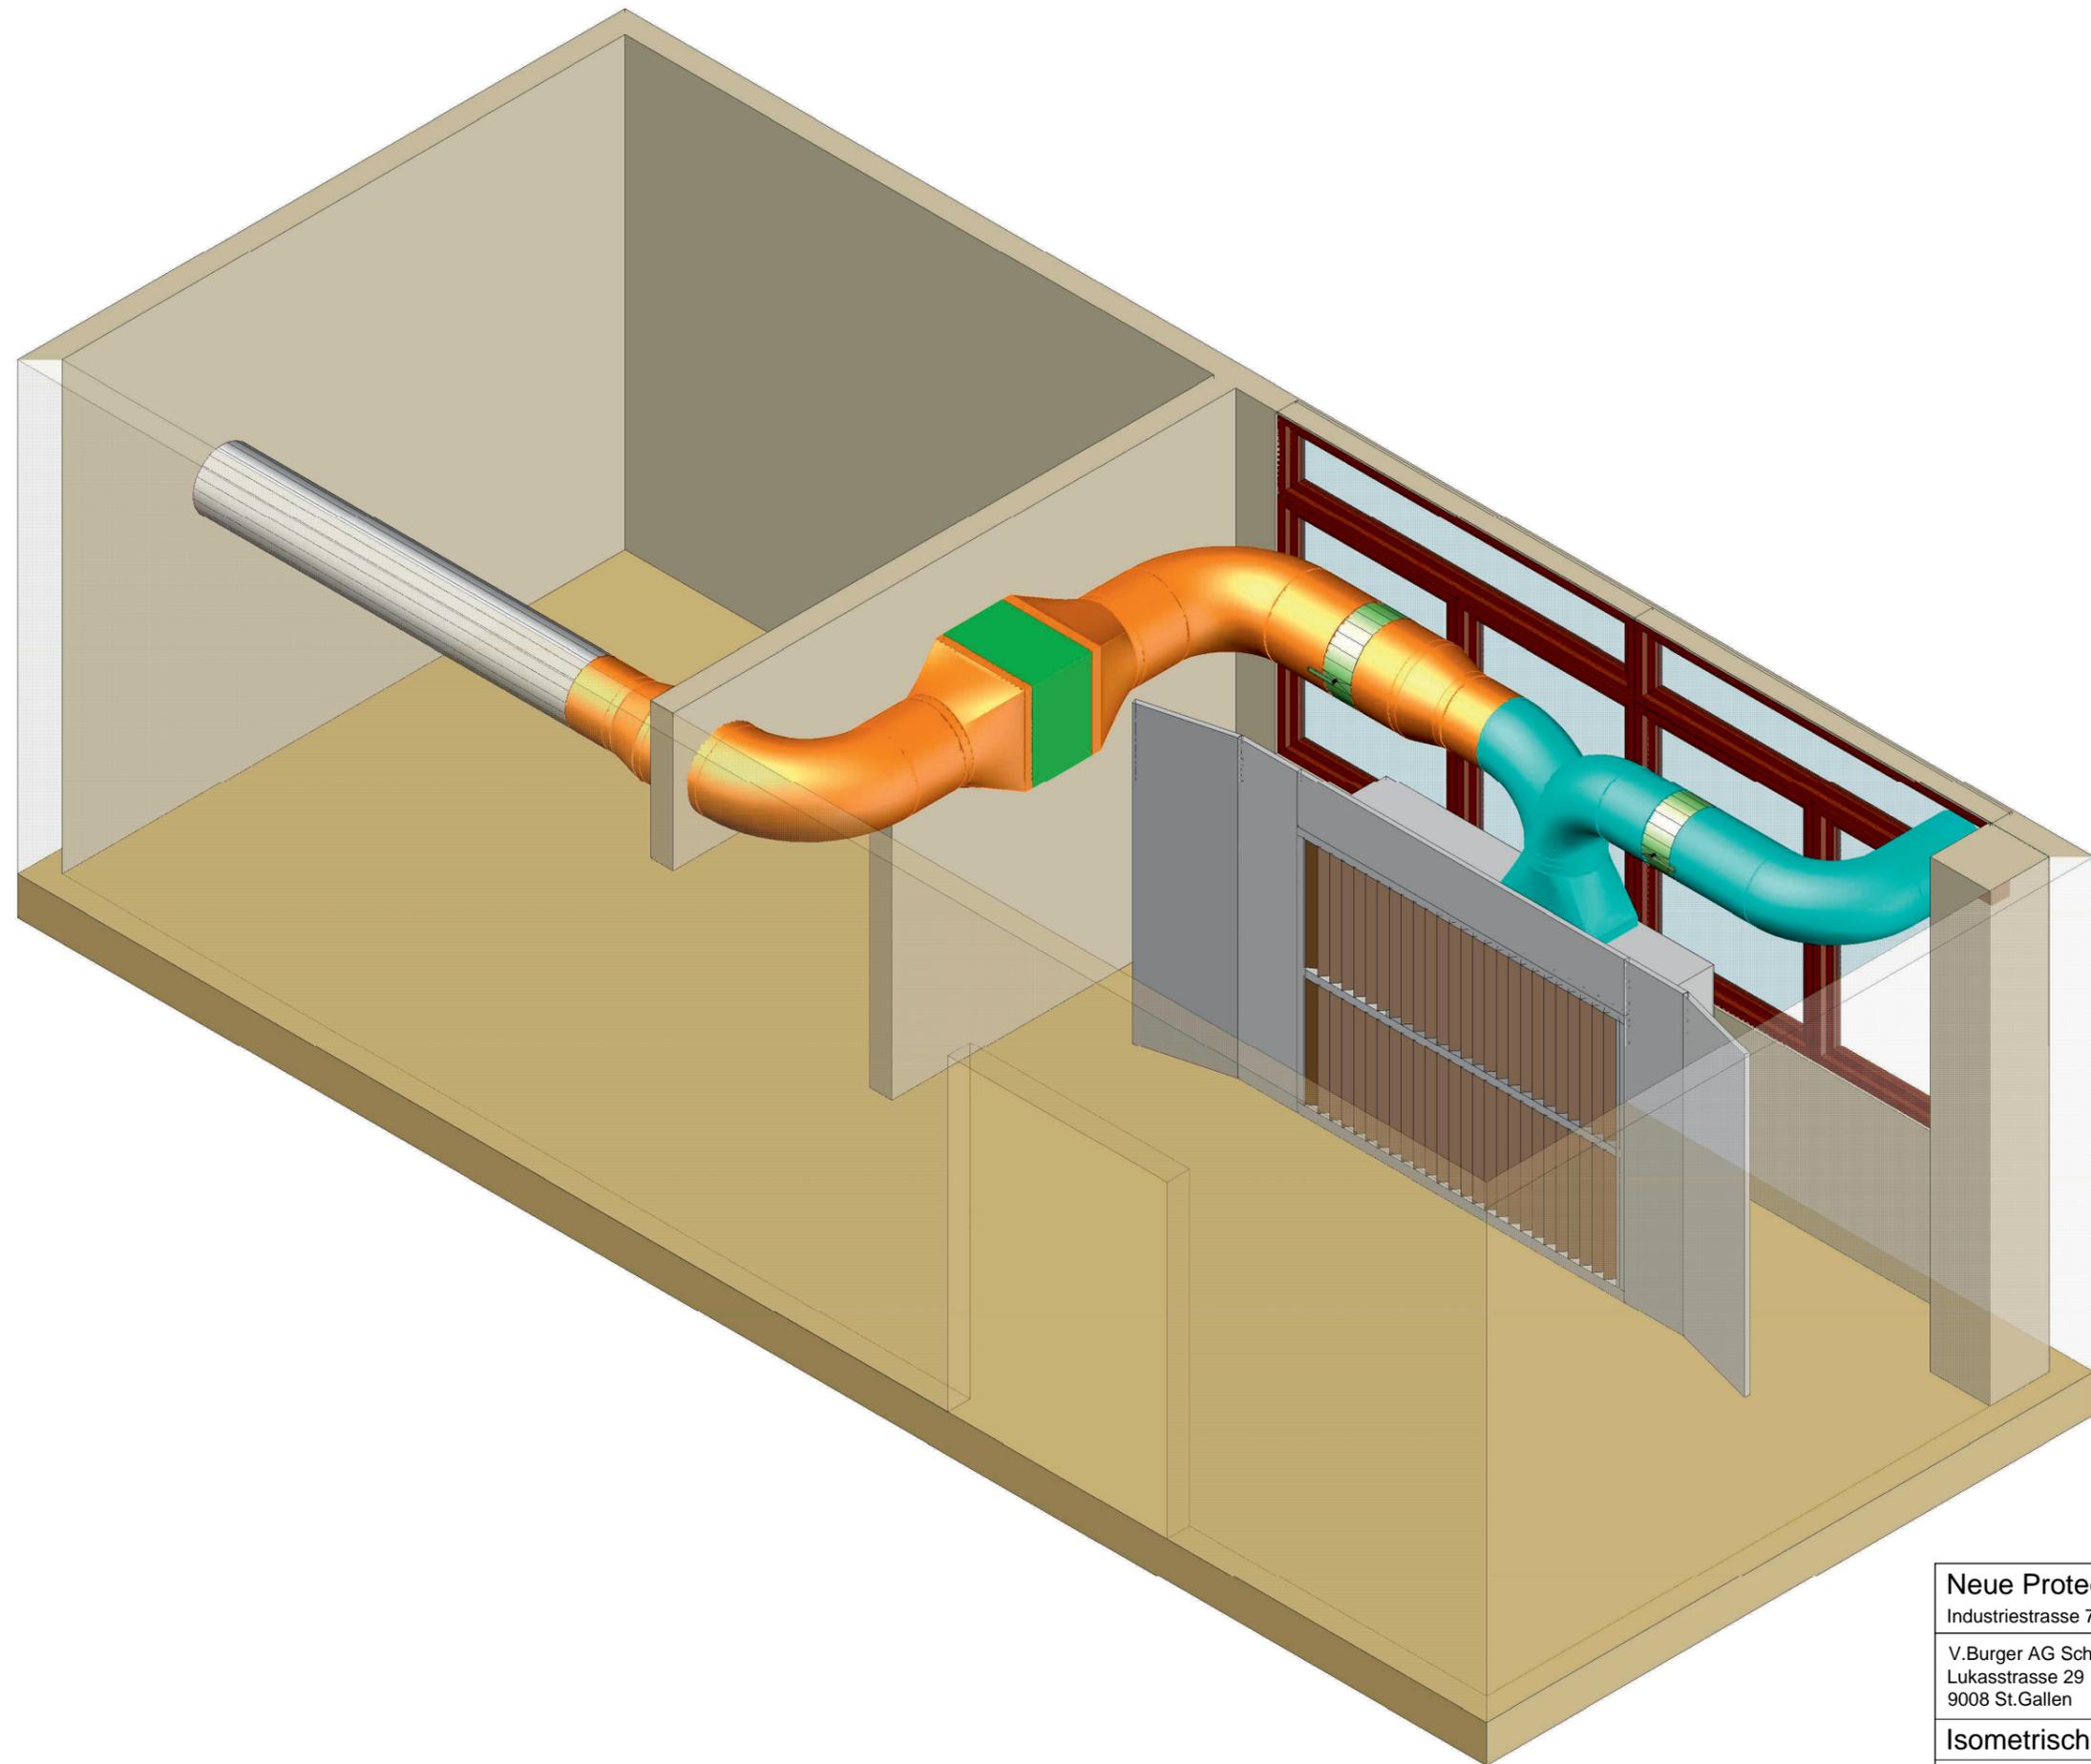

Neue Protechnik AG	
Industriestrasse 7 5432 Neuenhof	
V.Burger AG Schreinerei Lukasstrasse 29 9008 St.Gallen	Z.-Nr.: 01
	Datum: 17.10.2016
Isometrische Ansicht	-
CAD Zeichnungen / Kommissionen	
Technische Änderungen vorbehalten	Maßstab -