Schulen am See
Hard

Baumschlager Hutter Partners

F 2.2.1 R_2
Oberflächen und Ausbauelemente

Detailblatt Holzbodenaufbau

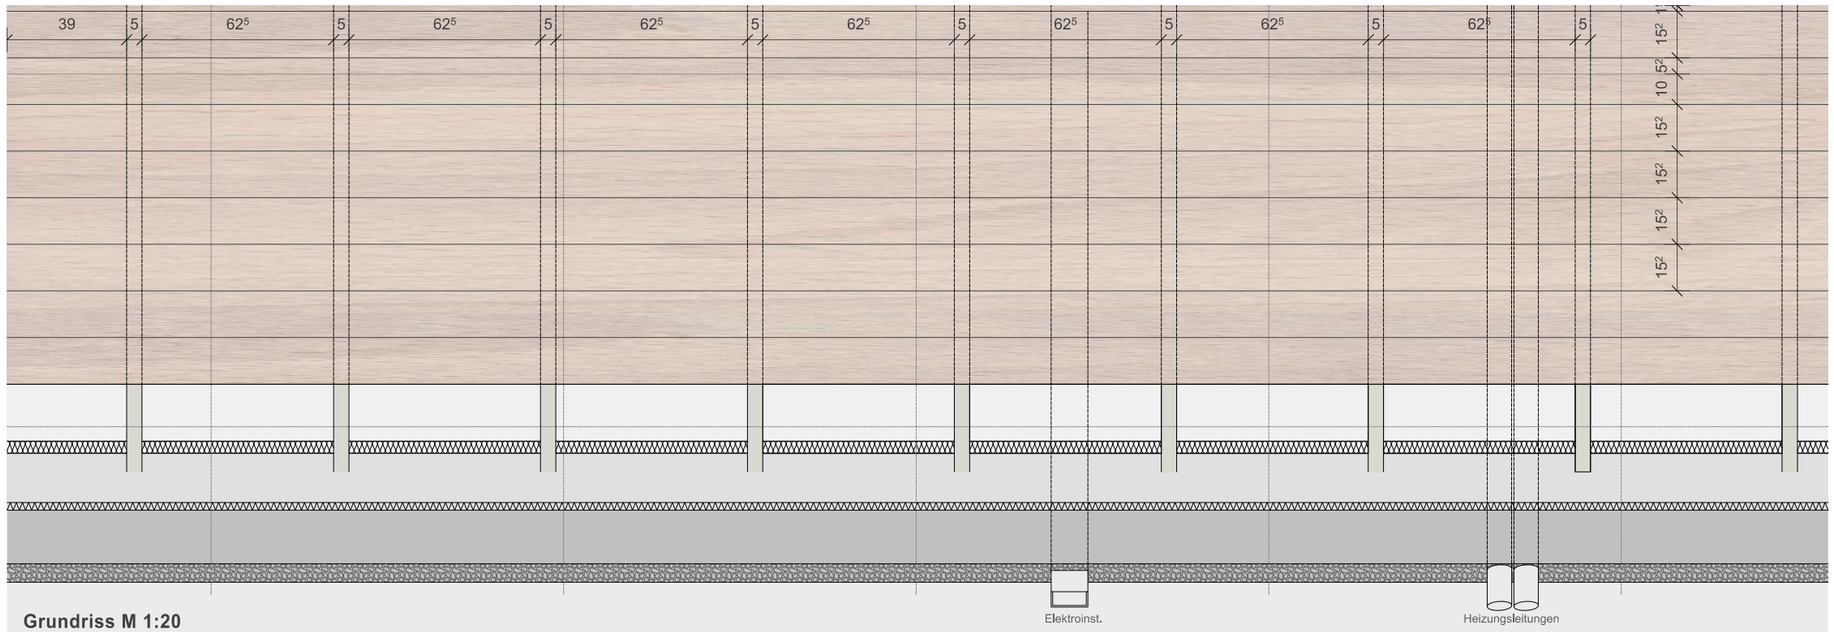

Grundriss M 1:20

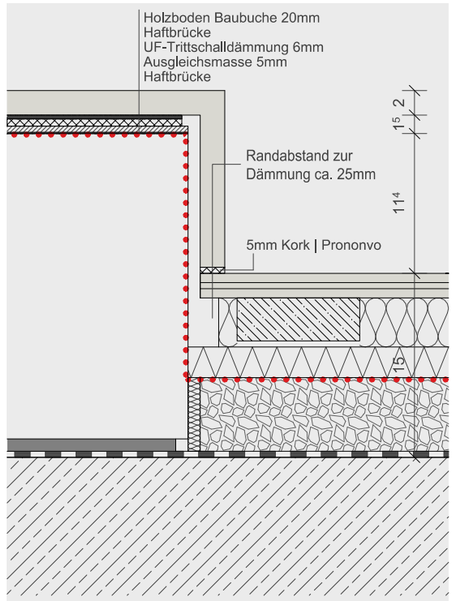

Anschluss Treppe M 1:5

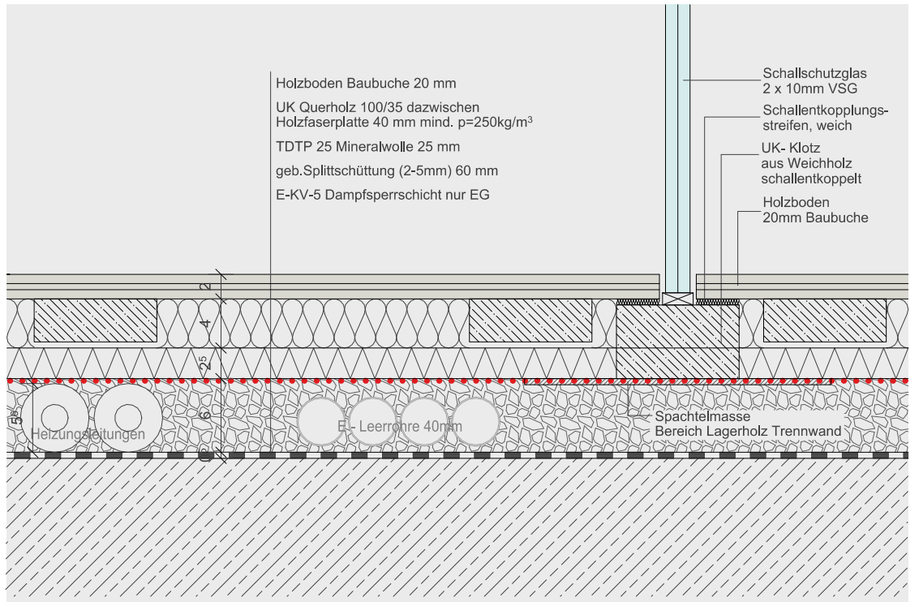

Bodenaufbau Baubuche M 1:5

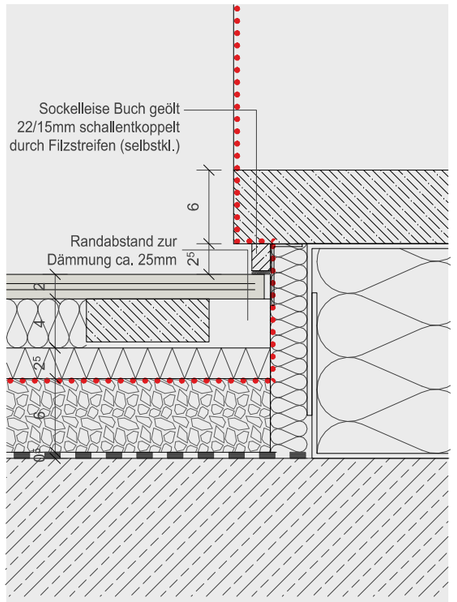

Anschluss Fassade M 1:5

Baumschlager Hutter Partners Rathausplatz 4 A-6850 Dornbirn T +43 5572 890 121 F +43 5572 890 121 99 office@bhp-dornbirn.com www.baumschlager-hutter-partners.com

Datum: 20.06.2018

0 0.2 0.5 1 m
1 : 20