


F 2.2 O₁
Oberflächen und Ausbauelemente

Bodenbeläge Ebene 0

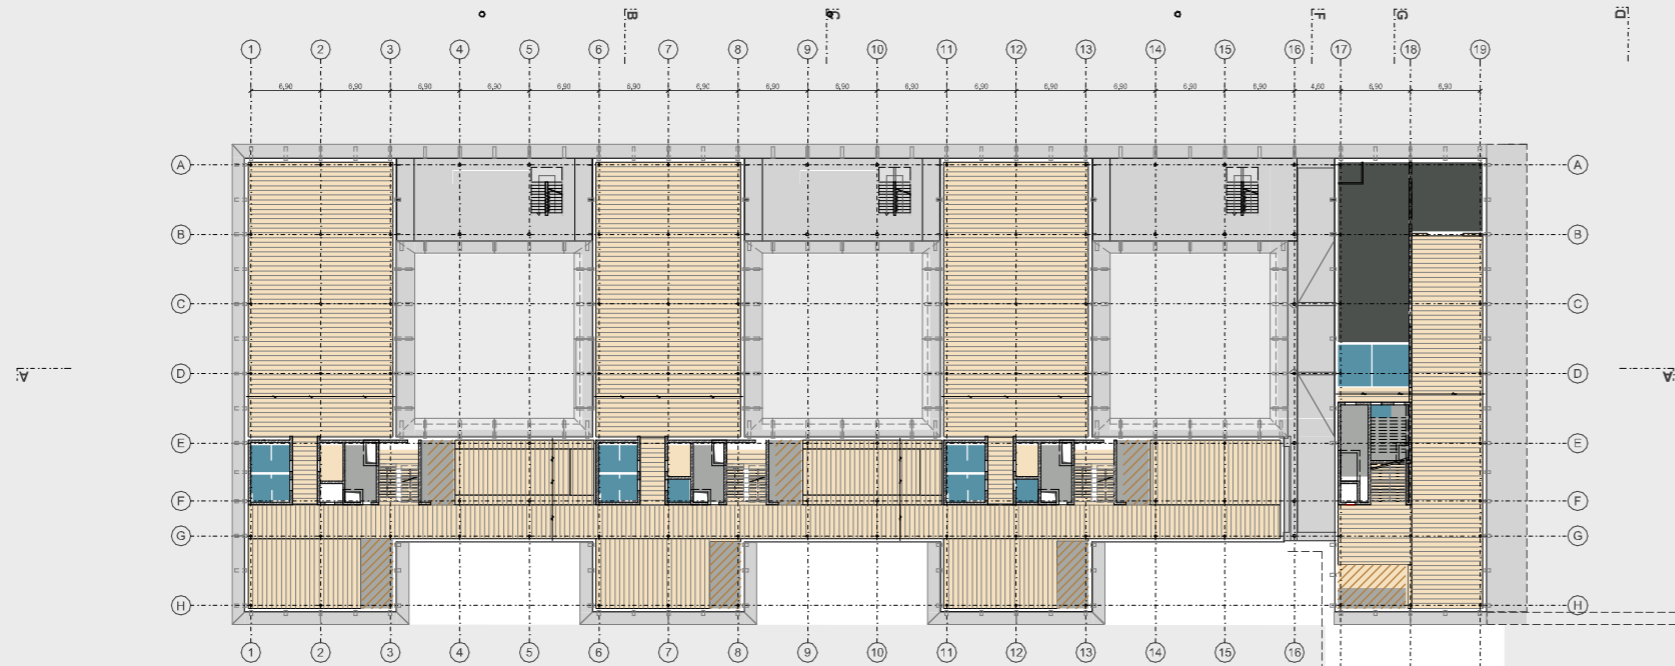

- Zementestrich mit Anstrich
- PU - Beschichtung auf Estrich
- Holzboden Baubuche 20mm
- Gesamtaufbau 150mm (gemäß Detailblatt)
- Sauberlaufzone Kokosmatte
- Feinsteinzeug Mosaik auf Zementestrich
- Beton (Außen) mit Besenstrich als Betonfertigteile mit Hydrophobierung
- Beton monofinish
- Sportboden (analog Sporthalle Klaus)
- Hartbeton
- Fliese
- Verlegerichtung

