

Geplante CNC-Strasse


Plattenlager
Striebig

Maschinenraum
KH Zuschlitt

Lift

BAUTEILABMESSUNGEN:
LÄNGE: 240-2800
BREITE: 65-1200
DICKE: 8-60

BAUTEILABMESSUNGEN:
LÄNGE: 240-2500
BREITE: 89-1200
DICKE: 10-42

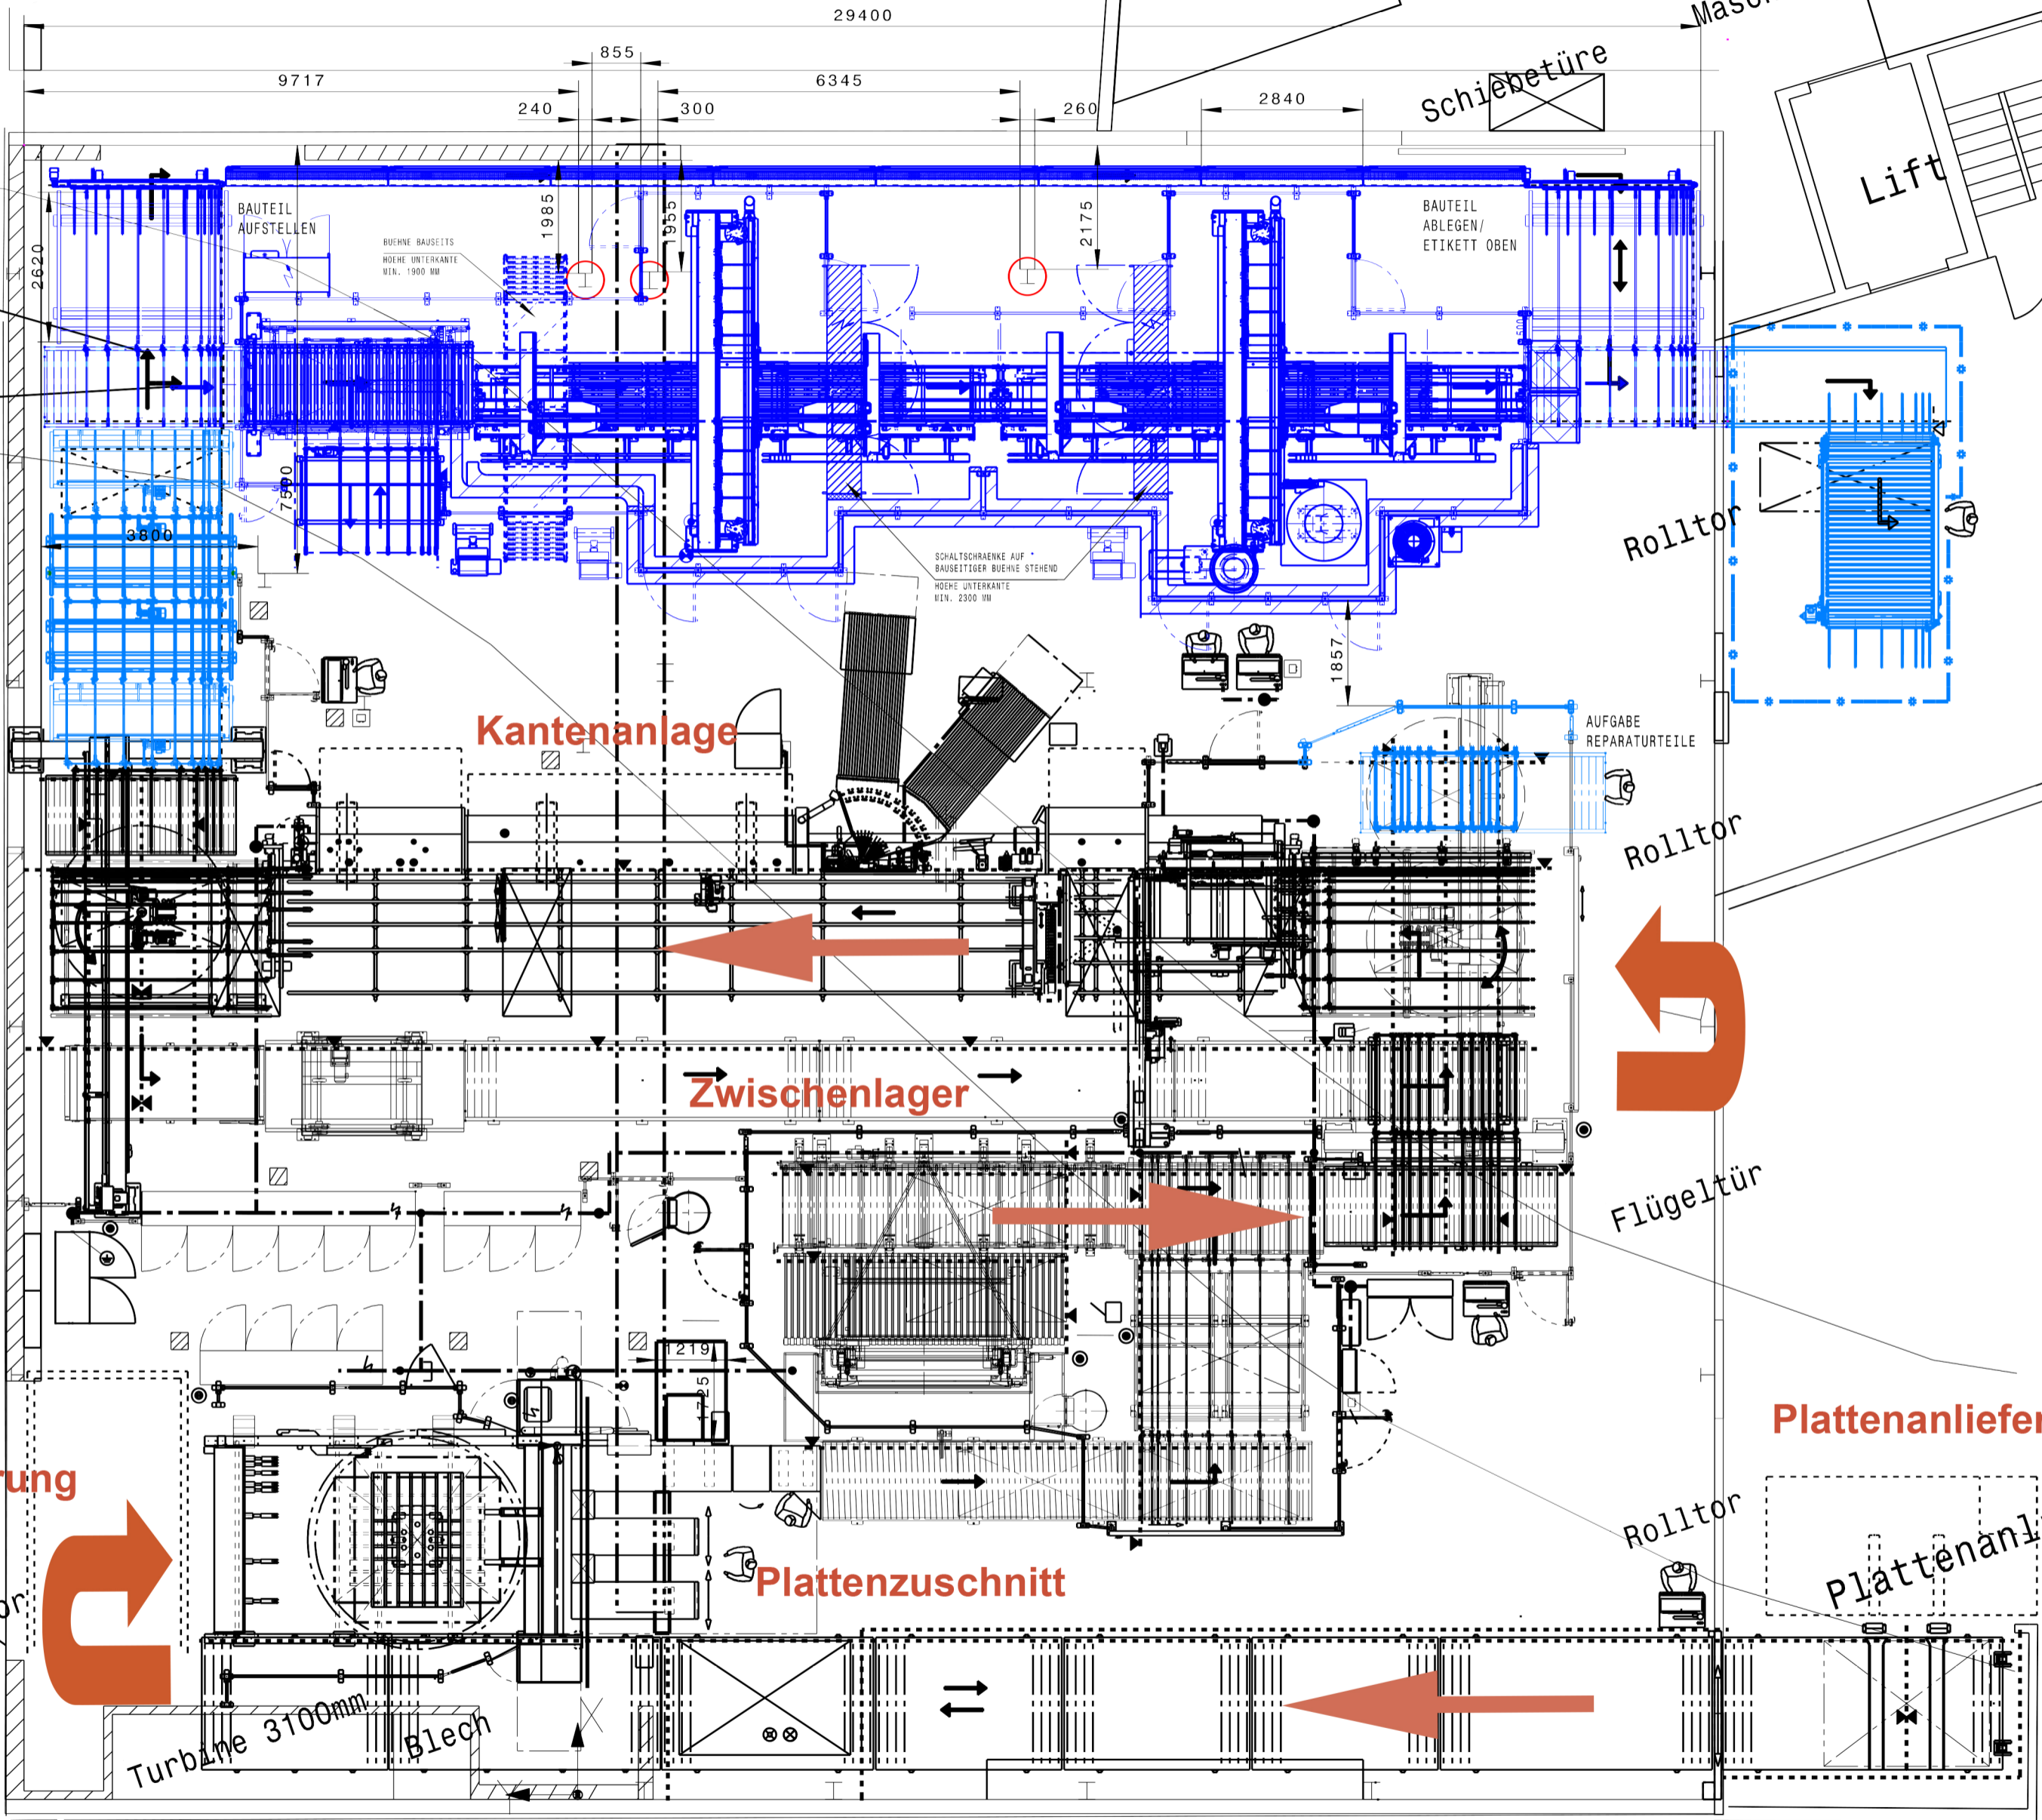

Kantenanlage

Zwischenlager

Plattenlagerung

Plattenzuschlitt

Plattenanlieferung

Plattenanlieferung

Baugeschäft

MAXIMALE AUSSENLENZE
FÜR BOHRUNG INKLUSIVE PUFFER

